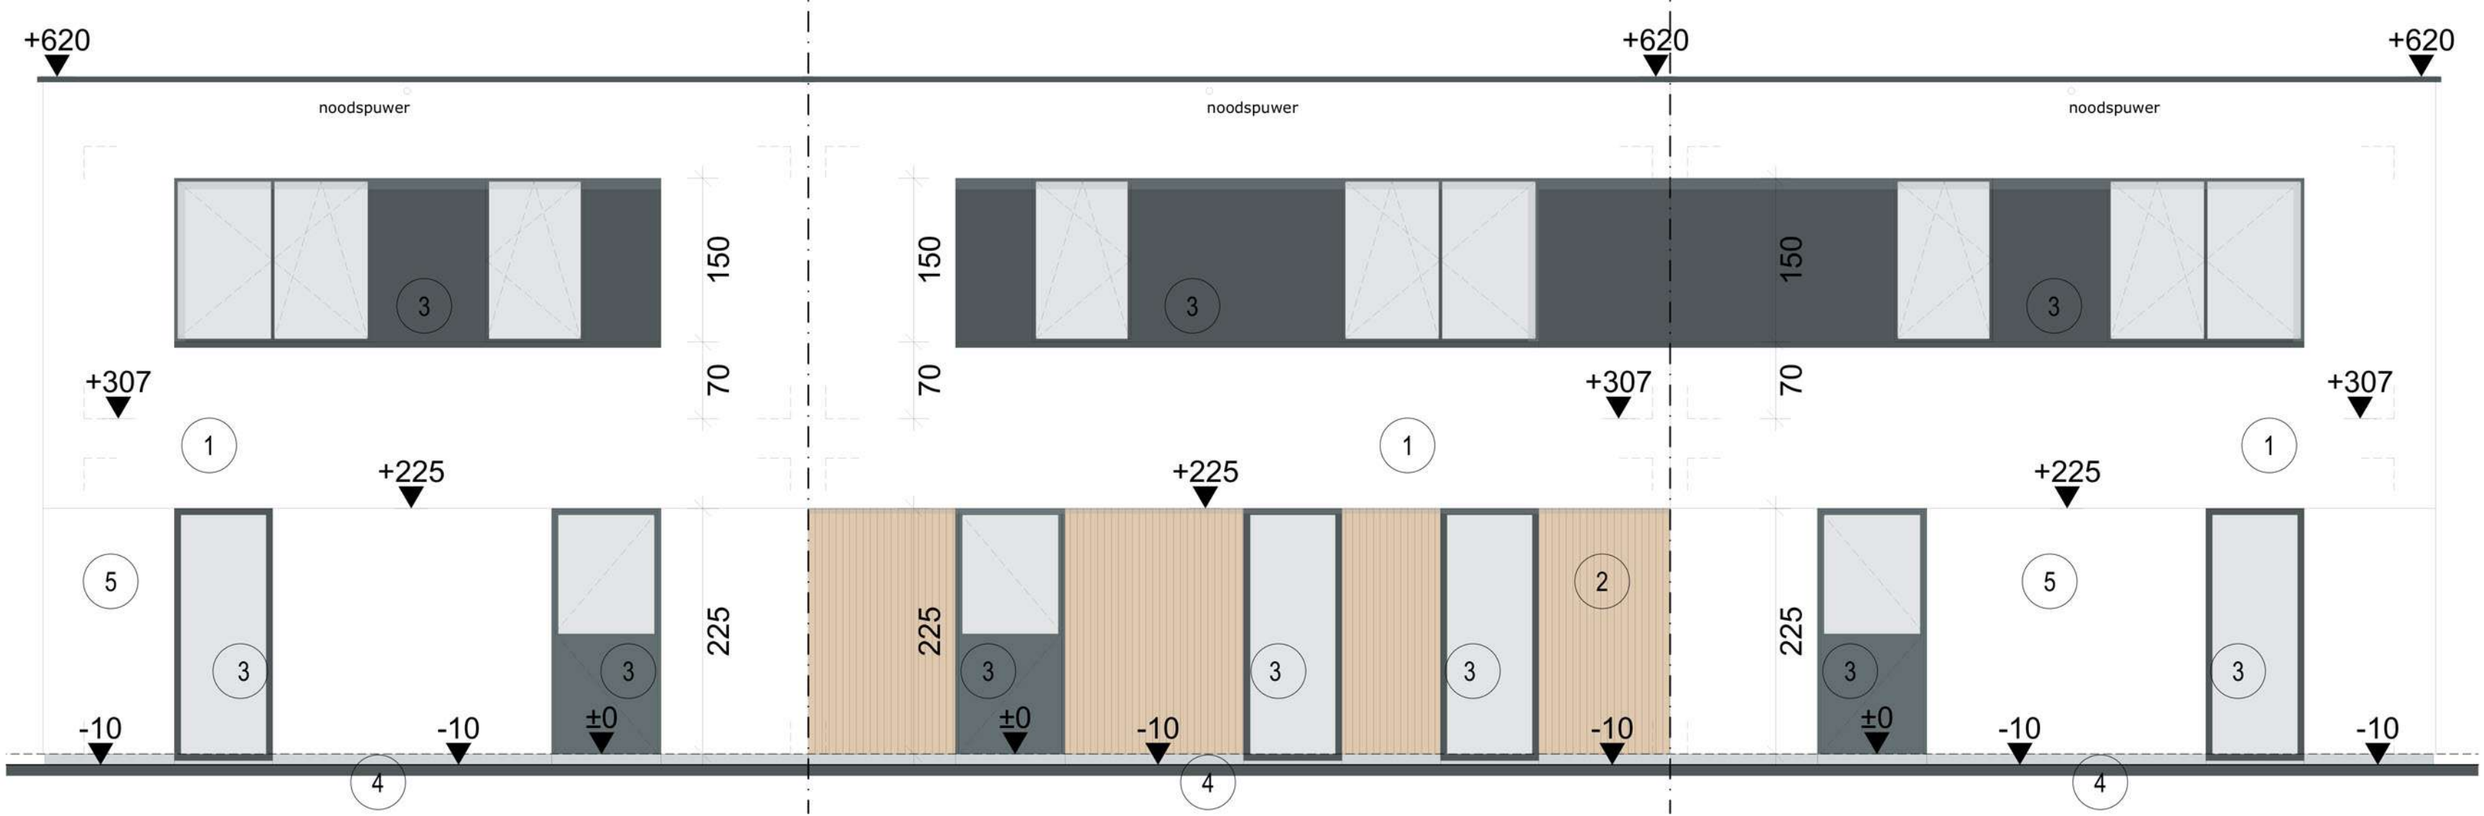

Voorgevel

Homeweb.be
woonbelevingen

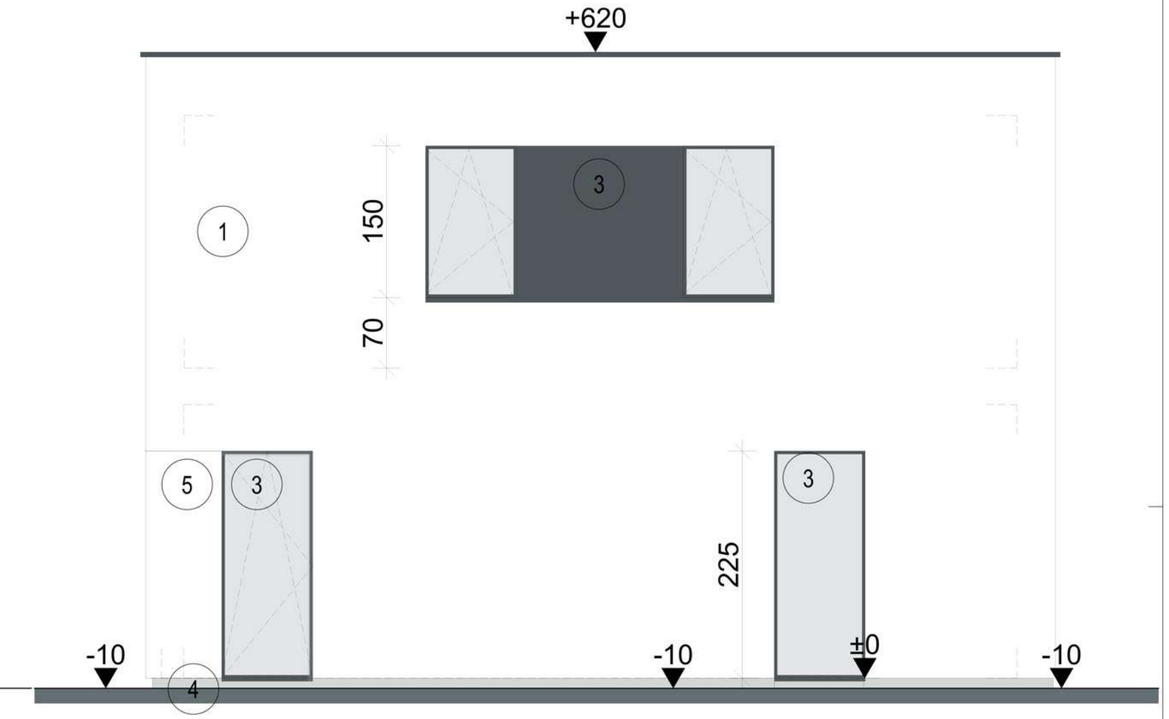

Zijgevel rechts

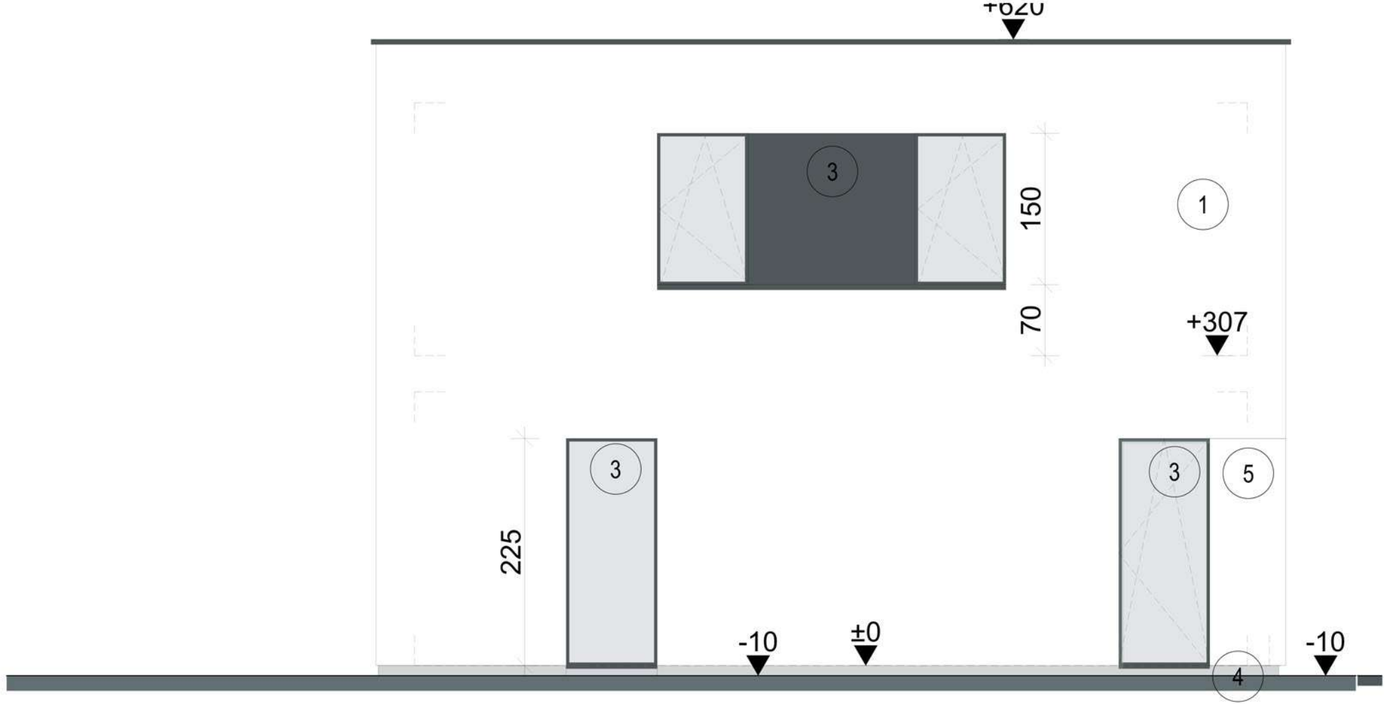

Zijgevel links

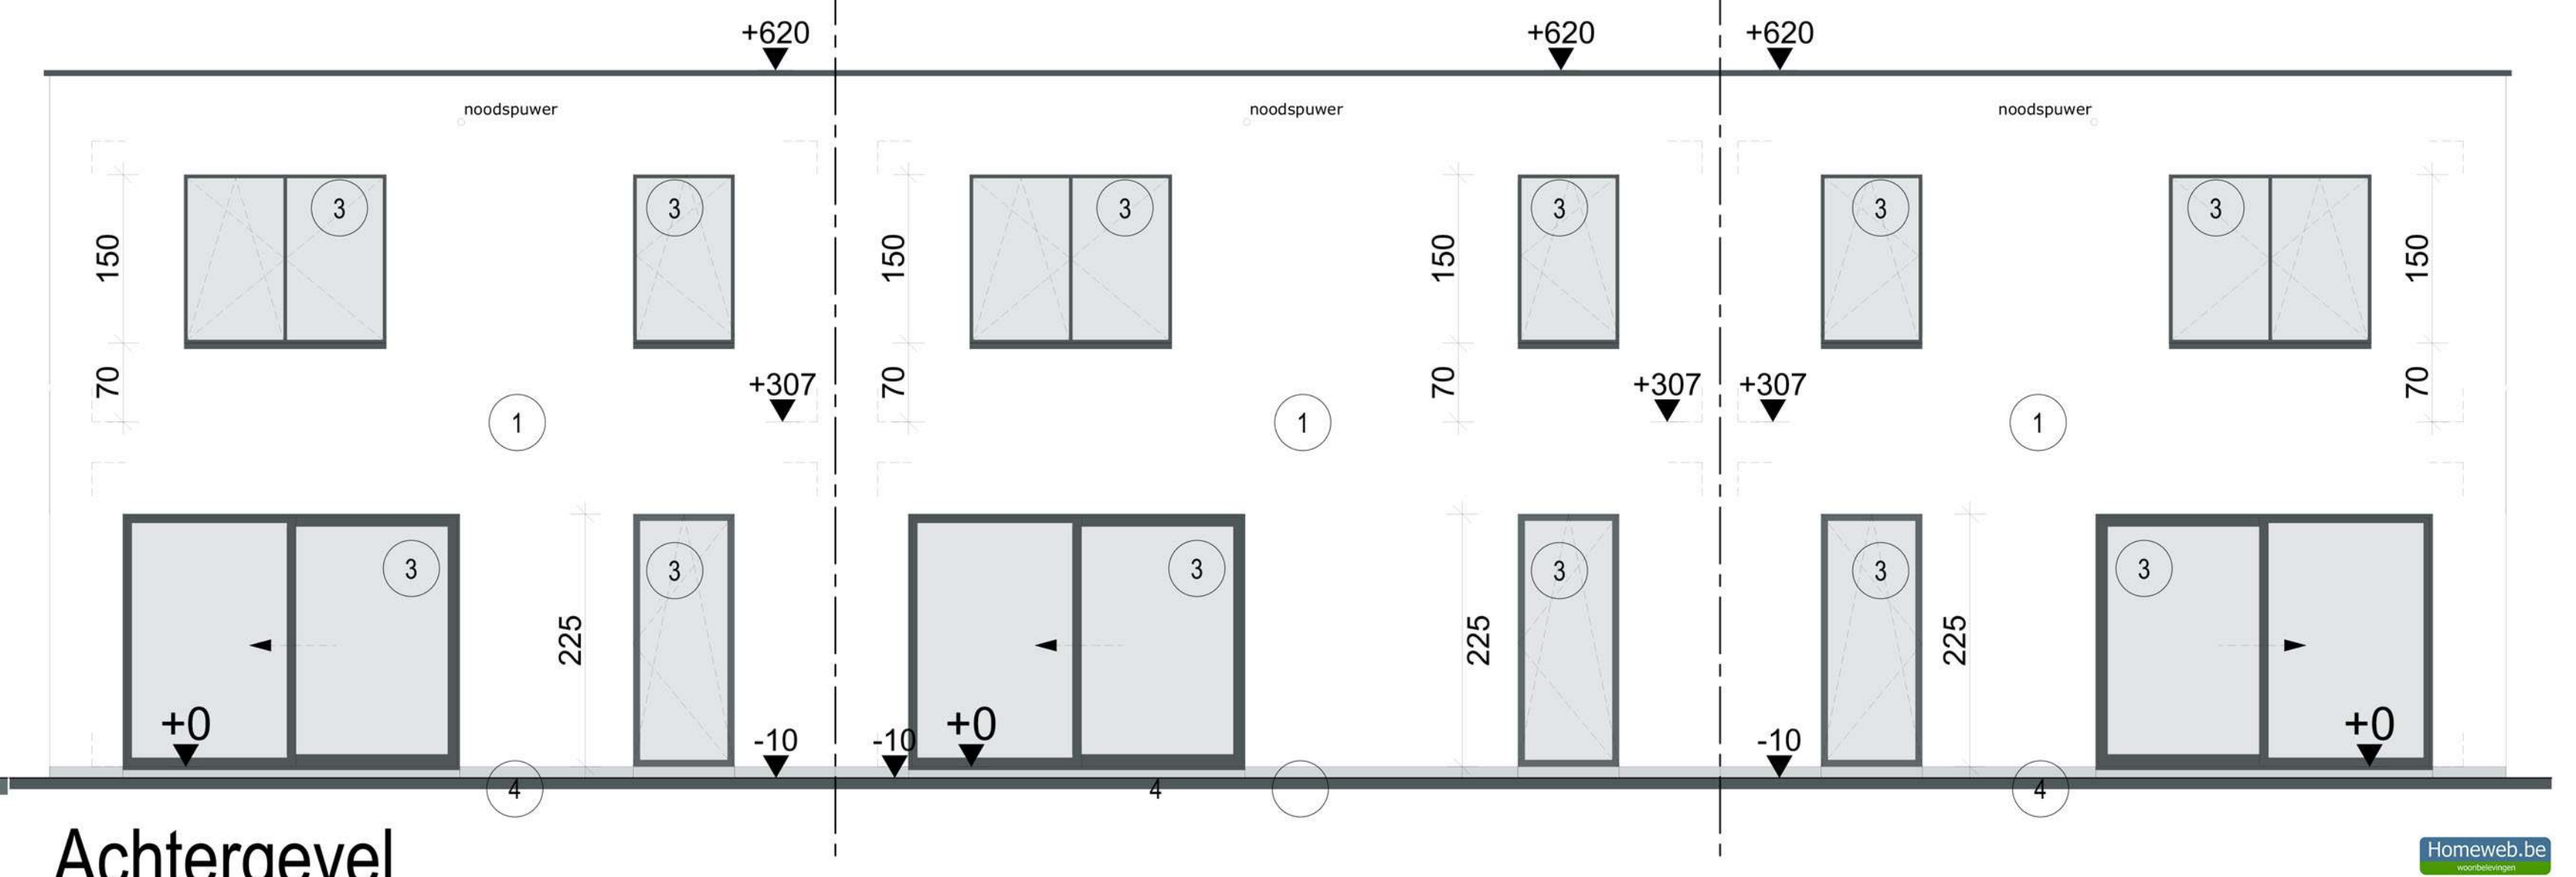

Achtergevel

Homeweb.be
woonbelevingen

LOT 1
standaard

LOT 2
standaard

LOT 3
standaard

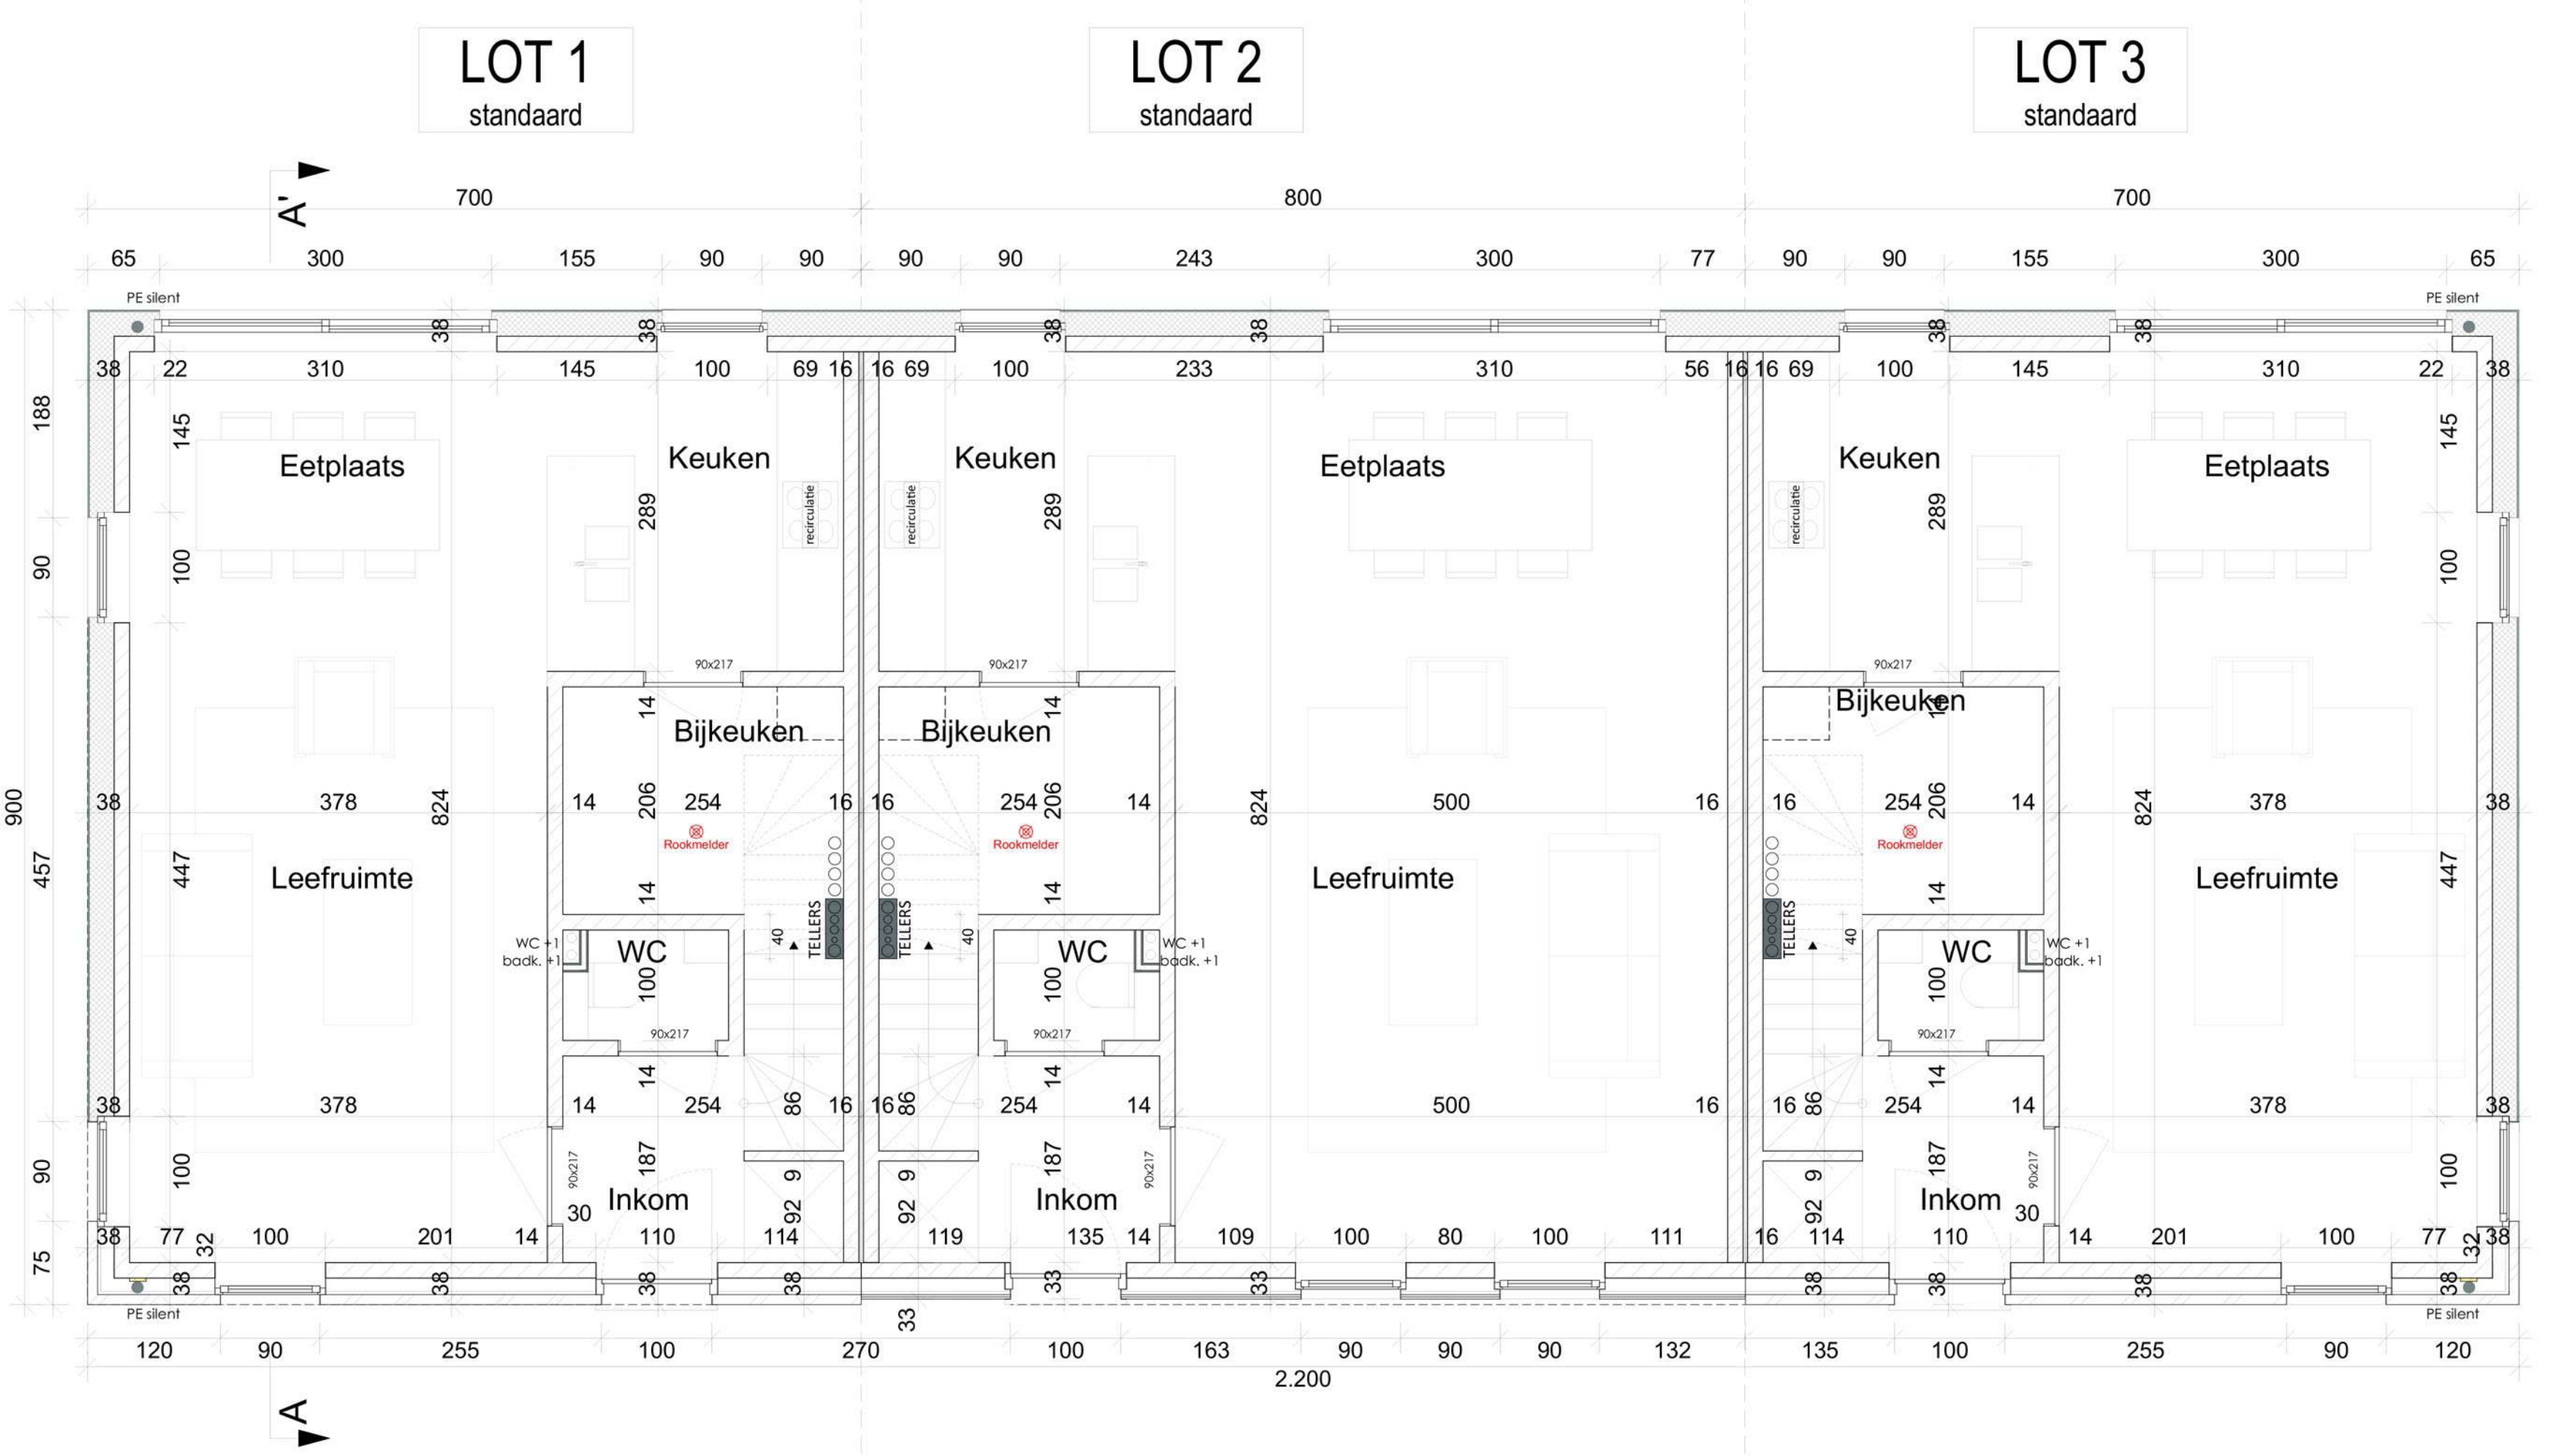

Gelijkvloers

Homeweb.be
woonbelevingen

LOT 1
standaard

LOT 2
standaard

LOT 3
standaard

A'

A

Master Bedroom

Slaapkamer 2

Master Bedroom

Slaapkamer 2

Slaapkamer 2

Master Bedroom

Nachthal

Wc

Badkamer

Slaapkamer 3

Nachthal

Wc

Badkamer

Slaapkamer 3

Nachthal

Wc

Badkamer

Slaapkamer 3

Rookmelder

Rookmelder

Rookmelder

coll. vvw

coll. vvw

coll. vvw

koker toemetsen in 2e fase

koker toemetsen in 2e fase

koker toemetsen in 2e fase

SL0.01 +4

SL0.01 +4

SL0.01 +4

+307

+307

+307

90x217

linteel op h:100 zone onder h:100 openlaten voor collector. vvw

ontluchting wc's ontluchting badk. +1

PE silent

Verdieping +1

Homeweb.be
woonbelevingen